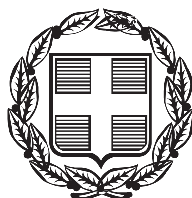


ΕΦΗΜΕΡΙΣ ΤΗΣ ΚΥΒΕΡΝΗΣΕΩΣ

ΤΗΣ ΕΛΛΗΝΙΚΗΣ ΔΗΜΟΚΡΑΤΙΑΣ

ΤΕΥΧΟΣ ΤΕΤΑΡΤΟ — Αρ. Φύλλου 18

27 Ιανουαρίου 2014

ΠΕΡΙΕΧΟΜΕΝΑ

ΑΠΟΦΑΣΕΙΣ

ΑΠΟΦΑΣΕΙΣ

Αριθμ. 2704/24820πε (1)

Κήρυξη ως αναδασωτέας έκτασης συνολικού εμβαδού 3.254,87 τ.μ. στη θέση «Χαϊκαλάκι» περιφέρειας Τ.Κ. Φιδακίων του Δήμου Καρπενησίου Π.Ε. Ευρυτανίας.

Η ΓΕΝΙΚΗ ΓΡΑΜΜΑΤΕΑΣ
ΑΠΟΚΕΝΤΡΩΜΕΝΗΣ ΔΙΟΙΚΗΣΗΣ
ΘΕΣΣΑΛΙΑΣ - ΣΤΕΡΕΑΣ ΕΛΛΑΔΑΣ

Έχοντας υπόψη:

1. Τις διατάξεις των άρθρων 24 παρ. 1 και 117 παρ. 3 του Συντάγματος.

2. Το Π.Δ. 138/23-12-2010 (ΦΕΚ 231 Τ.Α΄) «Περί Οργανισμού της Αποκεντρωμένης Διοίκησης Θεσσαλίας - Στερεάς Ελλάδας».

3. Τις διατάξεις του Ν. 998/79 «Περί προστασίας των δασών και των δασικών εν γένει εκτάσεων της χώρας» (ΦΕΚ 289 Α΄) όπως τροποποιήθηκαν με τον Ν. 3208/03 (ΦΕΚ 303 Α΄) άρθρο 36 Ν. 3698/08 (ΦΕΚ 189 Α΄) και άρθρο 9 Ν. 3818/10 (ΦΕΚ 17 Α΄)και συγκεκριμένα:

α) του άρθρου 41 παρ. 1

β) του άρθρου 38 παρ. 1

4. Τις διαταγές του Υπουργείου Αγροτικής Ανάπτυξης και Τροφίμων:

α) 160417/1180/8-7-80

β) 182447/3049/24-9-80

5. Τις διατάξεις του Ν. 3861/2010 «Ενίσχυση της διαφάνειας με την υποχρεωτική ανάρτηση νόμων και πράξεων των κυβερνητικών, διοικητικών και αυτοδιοικητικών οργάνων στο διαδίκτυο «Πρόγραμμα Διαύγεια» και άλλες διατάξεις (ΦΕΚ 112/Α/13-07-2010).

6. Την υπ' αριθμ. 1669/33104/31-3-2011 απόφαση της Γενικής Γραμματέως Αποκεντρωμένης Διοίκησης Θεσσαλίας - Στερεάς Ελλάδας «Μεταβίβαση δικαιώματος υπογραφής στους Προϊσταμένους των Δ/νσεων Δασών των Νομών της Α.Δ.Θ.Σ.Ε» (ΦΕΚ 648 Β΄).

7. Την υπ' αρίθμ. 6185/246728/9-12-2013 πρόταση του Δασαρχείου Καρπενησίου περί κηρύξεως αναδασωτέας, της αναφερόμενης στο θέμα έκτασης, αποφασίζουμε:

Κηρύσσουμε ως αναδασωτέα, με σκοπό την αποκατάσταση της δασικής βλάστησης (που καταστράφηκε λόγω πυρκαγιάς) την έκταση συνολικού εμβαδού 3.254,87 τ.μ. στη θέση «Χαϊκαλάκι» περιφέρειας Τ.Κ. Φιδακίων του Δήμου Καρπενησίου Π.Ε. Ευρυτανίας που προσδιορίζεται από τα σημεία: Α, Β, Γ, Δ, Ε, Ζ, Α όπως φαίνεται στο συνημμένο διάγραμμα, το οποίο αποτελεί αναπόσπαστο μέρος της απόφασης αυτής και έχει όρια:

Βόρεια: Με δημόσια έκταση δασικού χαρακτήρα

Νότια: Με δημόσια έκταση δασικού χαρακτήρα.

Ανατολικά: Με δημόσια έκταση δασικού χαρακτήρα.

Δυτικά: Με δημόσια έκταση δασικού χαρακτήρα.

Κατά της ανωτέρω απόφασης υφίσταται η δυνατότητα άσκησης αίτησης ακύρωσής της, ενώπιον του (οικείου) Τριμελούς Διοικητικού Εφετείου, εντός εξήντα (60) ημερών από την επομένη της δημοσίευσής της ή κοινοποιήσεώς της.


Η απόφαση αυτή να δημοσιευθεί στην Εφημερίδα της Κυβερνήσεως.

Καρπενήσι, 16 Ιανουαρίου 2014

Με εντολή Γενικής Γραμματέως
Αποκεντρωμένης Διοίκησης
Ο Διευθυντής Δασών Ευρυτανίας
ΙΩΑΝΝΗΣ ΦΑΚΑΣ


ΤΟΠΟΓΡΑΦΙΚΟ ΔΙΑΓΡΑΜΜΑ

Δημόσιας έκτασης δασικού χαρακτήρα εμβαδού 3.254,87 τ.μ. στη θέση "Χαϊκαλάκι" της Τ.Κ. Φιδακίων του Δήμου Καρπενησίου Π.Ε. Ευρυτανίας, που κάηκε απο δασική πυρκαγιά στις 29-8-2013.

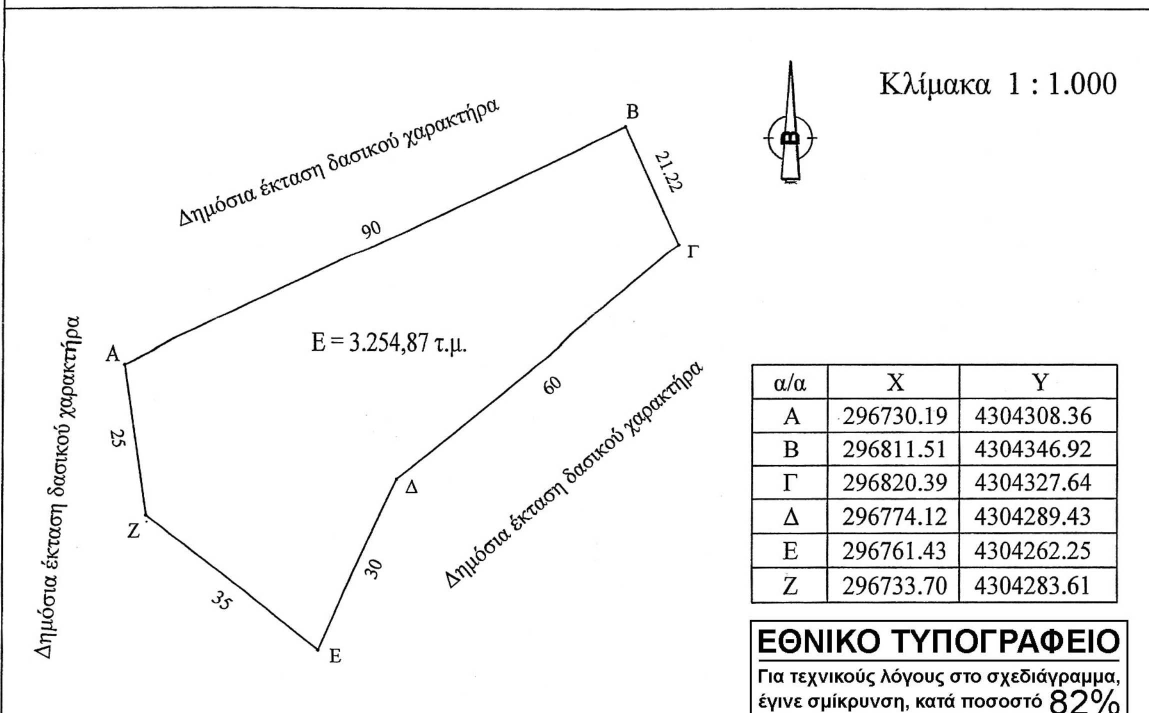

α/α	Χ	Υ
Α	296730.19	4304308.36
Β	296811.51	4304346.92
Γ	296820.39	4304327.64
Δ	296774.12	4304289.43
Ε	296761.43	4304262.25
Ζ	296733.70	4304283.61

ΕΘΝΙΚΟ ΤΥΠΟΓΡΑΦΕΙΟ
Για τεχνικούς λόγους στο σχεδιάγραμμα, έγινε σμίκρυνση, κατά ποσοστό 82%

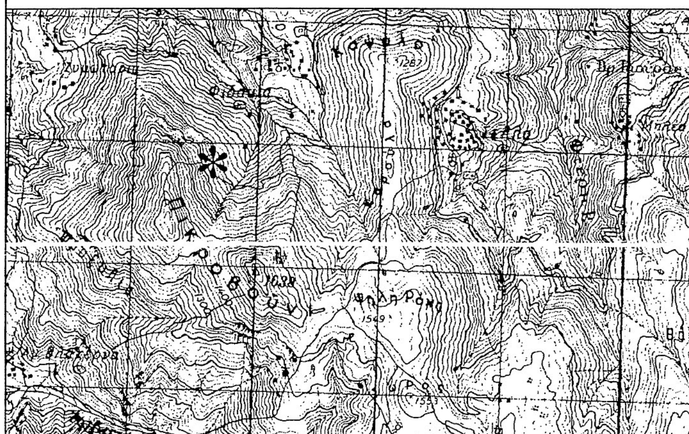

ΑΠΟΣΠΑΣΜΑ ΦΥΛΛΟΥ ΧΑΡΤΗ
ΦΡΑΓΚΙΣΤΑΣ

Κλίμακας 1:50.000

Εμβαδόν: 3.254,87 τ.μ.

* Θέση της έκτασης

Ανήκει στην αριθμ 2704/34827/ιοπε/2014 απόφασή μας

Με εντολή Γ.Γ.Α.Δ.Θ.Στ.Ε.
Ο Δ/ντής Δασών Ευρυτανίας

Ιωάννης Φάκας
Δασολόγος

ΕΛΕΓΧΘΗΚΕ
Καρπενήσι 9-12-2013
Ο Δασάρχης Καρπενησίου

Ιωάννης Καρκάνης
Δασολόγος

Καρπενήσι 9 - 12 - 2013
Η συντάξασα

Αλεξάνδρα Ντρίβα
Δασοπόνος

Αριθμ. 2820/257659πε (2)

Κήρυξη ως αναδασωτέας έκτασης συνολικού εμβαδού 100,00τ.μ. στον οικισμό Νεοχωρίου Τ.Κ. Παλαιοχωρίου Δ.Ε. Φραγκίστας του Δήμου Αγράφων Π.Ε. Ευρυτανίας, λόγω αποψιλωτικής υλοτομίας.

Η ΓΕΝΙΚΗ ΓΡΑΜΜΑΤΕΑΣ
ΑΠΟΚΕΝΤΡΩΜΕΝΗΣ ΔΙΟΙΚΗΣΗΣ
ΘΕΣΣΑΛΙΑΣ - ΣΤΕΡΕΑΣ ΕΛΛΑΔΑΣ

Έχοντας υπόψη:

1. Τις διατάξεις των άρθρων 24 παρ. 1 και 117 παρ. 3 του Συντάγματος.

2. Το Π.Δ. 138/23-12-2010 (ΦΕΚ 231 Τ. Α΄) «Περί Οργανισμού της Αποκεντρωμένης Διοίκησης Θεσσαλίας - Στερεάς Ελλάδας».

3. Τις διατάξεις του Ν. 998/79 «Περί προστασίας των δασών και των δασικών εν γένει εκτάσεων της χώρας» (ΦΕΚ 289 Α΄) όπως τροποποιήθηκαν με τον Ν. 3208/03 (ΦΕΚ 303 Α΄) άρθρο 36 Ν. 3698/08 (ΦΕΚ 189 Α΄) και άρθρο 9 Ν. 3818/10 (ΦΕΚ 17 Α΄) και συγκεκριμένα:

α) του άρθρου 41 παρ. 1

β) του άρθρου 38 παρ. 1

4. Τις διαταγές του Υπουργείου Αγροτικής Ανάπτυξης και Τροφίμων:

α) 160417/1180/8-7-80

β) 182447/3049/24-9-80

5. Τις διατάξεις του Ν. 3861/2010 «Ενίσχυση της διαφάνειας με την υποχρεωτική ανάρτηση νόμων και πράξεων των κυβερνητικών, διοικητικών και αυτοδιοικητικών οργάνων στο διαδίκτυο «Πρόγραμμα Διαύγεια» και άλλες διατάξεις (ΦΕΚ 112/Α/13-07-2010).

6. Την υπ' αρίθμ. 1669/33104/31-3-2011 απόφαση της Γενικής Γραμματέως Αποκεντρωμένης Διοίκησης Θεσσαλίας - Στερεάς Ελλάδας «Μεταβίβαση δικαιώματος υπογραφής στους Προϊσταμένους των Δ/νσεων Δασών των Νομών της Α.Δ.Θ.Σ.Ε» (ΦΕΚ 648 Β΄).

7. Την υπ' αρίθμ. 6397/255394/20-12-2013 πρόταση του Δασαρχείου Καρπενησίου περί κηρύξεως αναδασωτέας, της αναφερόμενης στο θέμα έκτασης, αποφασίζουμε:

Κηρύσσουμε ως αναδασωτέα, με σκοπό την αποκατάσταση της δασικής βλάστησης (που καταστράφηκε λόγω αποψιλωτικής υλοτομίας) την έκταση συνολικού εμβαδού 100,00 τ.μ. στον οικισμό Νεοχωρίου Τ.Κ. Παλαιοχωρίου Δ.Ε. Φραγκίστας του Δήμου Αγράφων Π.Ε. Ευρυτανίας που προσδιορίζεται από τα σημεία: Α, Β, Ε, Δ, Ε, Ζ, Η, Α όπως φαίνεται στο συνημμένο διάγραμμα, το οποίο αποτελεί αναπόσπαστο μέρος της απόφασης αυτής και έχει όρια:

Βόρεια: Με μονοπάτι και έκταση εντός οριοθετημένου οικισμού

Νότια: Με έκταση μη δασικού χαρακτήρα και με μονοπάτι

Ανατολικά: Με μονοπάτι

Δυτικά: Με έκταση εντός οριοθετημένου οικισμού.

Κατά της ανωτέρω απόφασης υφίσταται η δυνατότητα άσκησης αίτησης ακύρωσής της, ενώπιον του (οικείου) Τριμελούς Διοικητικού Εφετείου, εντός εξήντα (60) ημερών από την επομένη της δημοσίευσής της ή κοινοποιήσεώς της.


Η απόφαση αυτή να δημοσιευθεί στην Εφημερίδα της Κυβερνήσεως.

Καρπενήσι, 16 Ιανουαρίου 2014

Με εντολή Γενικής Γραμματέως
Αποκεντρωμένης Διοίκησης
Ο Διευθυντής Δασών Ευρυτανίας
ΙΩΑΝΝΗΣ ΦΑΚΑΣ


ΤΟΠΟΓΡΑΦΙΚΟ ΔΙΑΓΡΑΜΜΑ

Δημόσιας έκτασης δασικού χαρακτήρα εμβαδού 100,00 τ.μ. στον οικισμού Νεοχωρίου της Τ.Κ. Παλαιοχωρίου του Δήμου Αγράφων Π.Ε. Ευρυτανίας, που αποψιλώθηκε παράνομα απο τον Γαλατά Γεώργιο κάτοικο Αγρινίου.

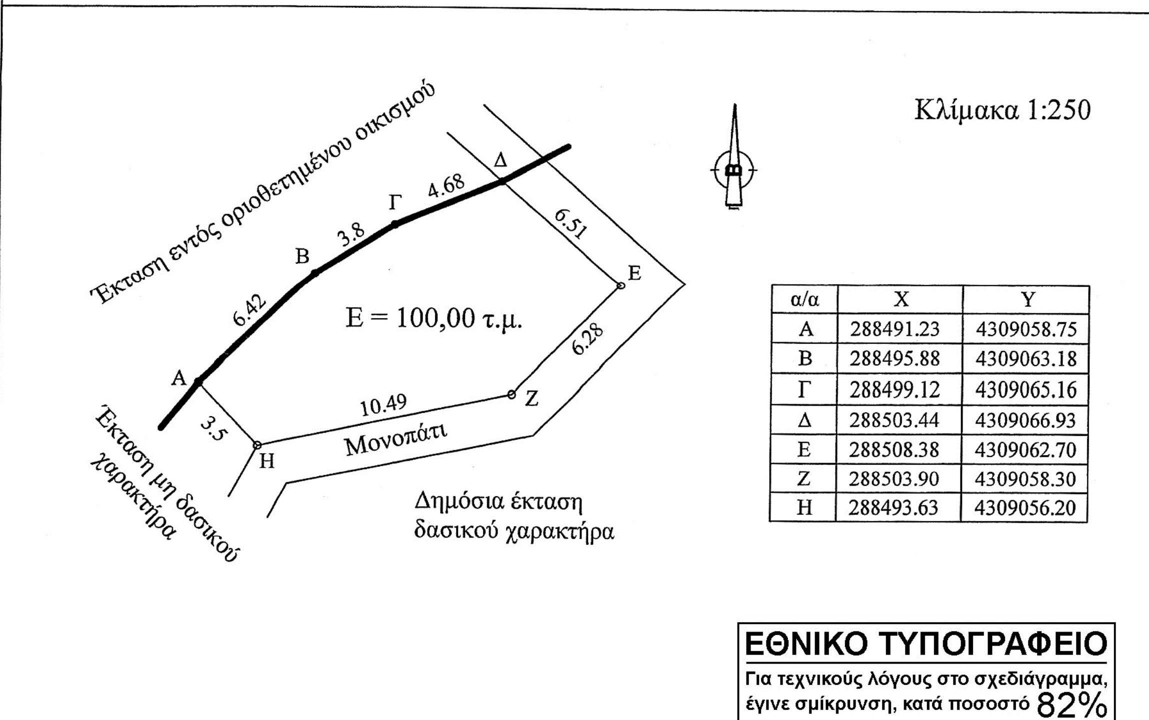

α/α	Χ	Υ
Α	288491.23	4309058.75
Β	288495.88	4309063.18
Γ	288499.12	4309065.16
Δ	288503.44	4309066.93
Ε	288508.38	4309062.70
Ζ	288503.90	4309058.30
Η	288493.63	4309056.20

ΕΘΝΙΚΟ ΤΥΠΟΓΡΑΦΕΙΟ
Για τεχνικούς λόγους στο σχεδιάγραμμα, έγινε σμίκρυνση, κατά ποσοστό 82%

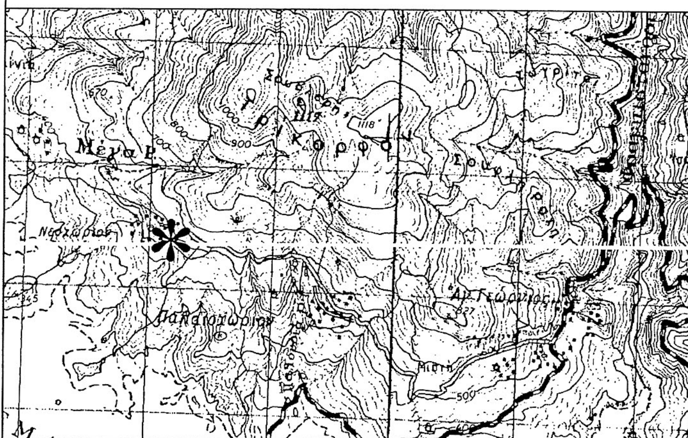

ΑΠΟΣΠΑΣΜΑ ΦΥΛΛΟΥ ΧΑΡΤΗ
ΦΡΑΓΚΙΣΤΑΣ

Κλίμακας 1:50.000

Εμβαδόν: 100,00 τ.μ.

* Θέση της έκτασης

— Όριο οικισμού

Ανήκει στην αριθμ 2820/257659 96/2014 απόφασή μας

Με εντολή Γ.Γ.Α.Δ.Θ.Στ.Ε.
Ο Δ/ντής Δασών Ευρυτανίας

Ιωάννης Φάκας
Δασολόγος

ΕΛΕΓΧΘΗΚΕ
Καρπενήσι 20 - 12 -2013
Ο Δασάρχης Καρπενησίου

Ιωάννης Καρκάνης
Δασολόγος

Καρπενήσι 17 - 12 - 2013
Η συντάξασα

Αικατερίνη Καλαντζή
Δασοπόνος

Αριθμ. 4661/2013 (3)

Επικύρωση καθορισμού οριογραμμών τμήματος χειμάρρου του οικισμού Μύκης, του Δήμου Μύκης στο Νομό Ξάνθης.

ΟΓΕΝΙΚΟΣ ΓΡΑΜΜΑΤΕΑΣ
ΑΠΟΚΕΝΤΡΩΜΕΝΗΣ ΔΙΟΙΚΗΣΗΣ
ΜΑΚΕΔΟΝΙΑΣ-ΘΡΑΚΗΣ

Έχοντας υπόψη:

1. Το Ν. 3852/2010 (ΦΕΚ Α΄87/2010) «Νέα Αρχιτεκτονική της Αυτοδιοίκησης και της Αποκεντρωμένης Διοίκησης - Πρόγραμμα Καλλικράτης».

2. Το Ν. 2503/1997 (ΦΕΚ Α΄107/1997) «Διοίκηση, οργάνωση, στελέχωση της Περιφέρειας, ρύθμιση θεμάτων για την Τοπική Αυτοδιοίκηση και άλλες διατάξεις».

3. Το Π.Δ. 142 (ΦΕΚ Α΄ 235/2010) «Οργανισμός της Αποκεντρωμένης Διοίκησης Μακεδονίας - Θράκης».

4. Την Απόφαση με αριθ. οικ. 707/09-02-2011 (ΦΕΚ 130Β΄/2011) «Εξουσιοδότηση προς υπογραφή «Με εντολή Γενικού Γραμματέα» αποφάσεων, εγγράφων και άλλων πράξεων στον Προϊστάμενο Γενικής Διεύθυνσης Χωροταξικής και Περιβαλλοντικής Πολιτικής, στους Προϊσταμένους των Διευθύνσεων Σχεδιασμού και Ανάπτυξης, Δημοσίων Έργων, Ελέγχου Συντήρησης Έργων, Ελέγχου Κατασκευής Έργων, Τεχνικού Ελέγχου, Υδάτων, καθώς και στους Προϊσταμένους Τμημάτων αυτών, της Γενικής Διεύθυνσης Χωροταξικής και Περιβαλλοντικής Πολιτικής της Αποκεντρωμένης Διοίκησης Μακεδονίας - Θράκης».

5. Τις διατάξεις του άρθρου 5 του Ν. 3010/02 (ΦΕΚ 91/Α) «Εναρμόνιση του Ν. 1650/1986 με τις Οδηγίες 97/11 Ε.Ε. και 96/61 Ε.Ε., διαδικασία οριοθέτησης και ρυθμίσεις θεμάτων για τα υδατορέματα και άλλες διατάξεις».

6. Την υπ' αριθμ. 3046/304/89 (ΦΕΚ 59Δ/3.2.89) απόφαση του Αναπληρωτή Υπουργού Περιβάλλοντος, Χωροταξίας και Δημοσίων Έργων, «Κτιριοδομικός Κανονισμός» και ειδικότερα τις διατάξεις του άρθρου 6 αυτού, σχετικά με τη δόμηση κοντά σε ρέματα, όπως ισχύει σήμερα.

7. Τις διατάξεις του Ν. 2853/16.7.1922 (ΦΕΚ Α116) «Περί υδραυλικών εν γένει έργων και αστυνομεύσεως των Δημοσίων Υδάτων», όπως αυτές τροποποιήθηκαν με τις αντίστοιχες του ν.δ. 10/29.12.1923 και κωδικοποιήθηκαν από τις διατάξεις του π.δ. 18/21.3.1924.

8. Το υπ. αριθμ. ΔΤΕ 128677/Ξ-ΔΤΕ-5449/15-11-2013 (α.π. ΔΙ.ΠΕ.ΧΩ.ΣΧ. 4661/18-11-2013) έγγραφο της Δ/νσης Τεχνικών Έργων Περιφερειακής Ενότητας Ξάνθης, με το οποίο κατατέθηκε στην Υπηρεσία μας η ελεγμένη και θεωρημένη μελέτη για την οριοθέτηση τμήματος χειμάρρου του οικισμού Μύκης, του Δήμου Μύκης στο Νομό Ξάνθης.

9. Το απόσπασμα από το αριθμ. 23/2013 Πρακτικό συνεδρίασης του Δημοτικού Συμβουλίου Μύκης με την υπ' αριθμ 223/2013 Απόφαση με την οποία εγκρίνεται ομόφωνα η οριοθέτηση του τμήματος του χειμάρρου στον οικισμό Μύκης.

10. Την Μελέτη οριοθέτησης τμήματος χειμάρρου σε μήκος 209,70μ. στην είσοδο του οικισμού Μύκης του Δήμου Μύκης του Νομού Ξάνθης, (που συντάχθηκε από την Πολιτικό Μηχανικό Σοφία Λαλικίδου τον Μάιο του 2013) καθώς και την οριζοντιογραφία που τη συνοδεύει, όπως ελέγχθηκαν και θεωρήθηκαν από την Δ.Τ.Ε. Π.Ε. Ξάνθης ως προς τον καθορισμό των οριογραμμών του τμήματος χειμάρρου και από τα οποία προκύπτει ότι οι προτεινόμενες οριογραμμές ανταποκρίνονται σε πλημμυρική παροχή για περίοδο επαναφοράς Τ=50 έτη, αποφασίζουμε:

Επικυρώνουμε τις καθορισθείσες οριογραμμές του τμήματος χειμάρρου Μύκης (χείμαρρος «Χαράδρα») σε μήκος 209,70μ. στην είσοδο του οικισμού Μύκης του Δήμου Μύκης, όπως αποτυπώνονται στην οριζοντιογραφία της περιοχής οριοθέτησης (Αριθμός Σχεδίου: 201) κλίμακας 1:200 της Πολιτικού Μηχανικού Σοφίας Λαλικίδου, και σύμφωνα με τη Μελέτη Οριοθέτησης που κατατέθηκε στην Υπηρεσία μας, όπως αυτή ελέγχθηκε και θεωρήθηκε από την Δ.Τ.Ε. Π.Ε. Ξάνθης.

Συγκεκριμένα ο καθορισμός των ορίων γίνεται για τμήμα του ρέματος Μύκης με αρχή τα σημεία Δ01 (Χ= 576647,89 Ψ= 4566212,83) και Α01 (Χ= 576661,62 Ψ= 4566227,90) και πέρας τα σημεία Δ23 (Χ= 576814,51 Ψ= 4566103,67) και Α23 (Χ= 576826,82 Ψ= 4566121,51) (σύστημα αναφοράς ΕΓΣΑ΄87).


Από τις διατάξεις της παρούσας δεν προκύπτουν δαπάνες οι οποίες να βαρύνουν τον κρατικό προϋπολογισμό.

Η ισχύς της παρούσας αρχίζει από την ανωτέρω δημοσίευση.


Η απόφαση αυτή μαζί με το συνημμένο διάγραμμα να δημοσιευθεί στην Εφημερίδα της Κυβερνήσεως.


Κομοτηνή, 13 Ιανουαρίου 2014

Ο Γενικός Γραμματέας
Αποκεντρωμένης Διοίκησης
ΑΘΑΝΑΣΙΟΣ ΚΑΡΟΥΝΤΖΟΣ

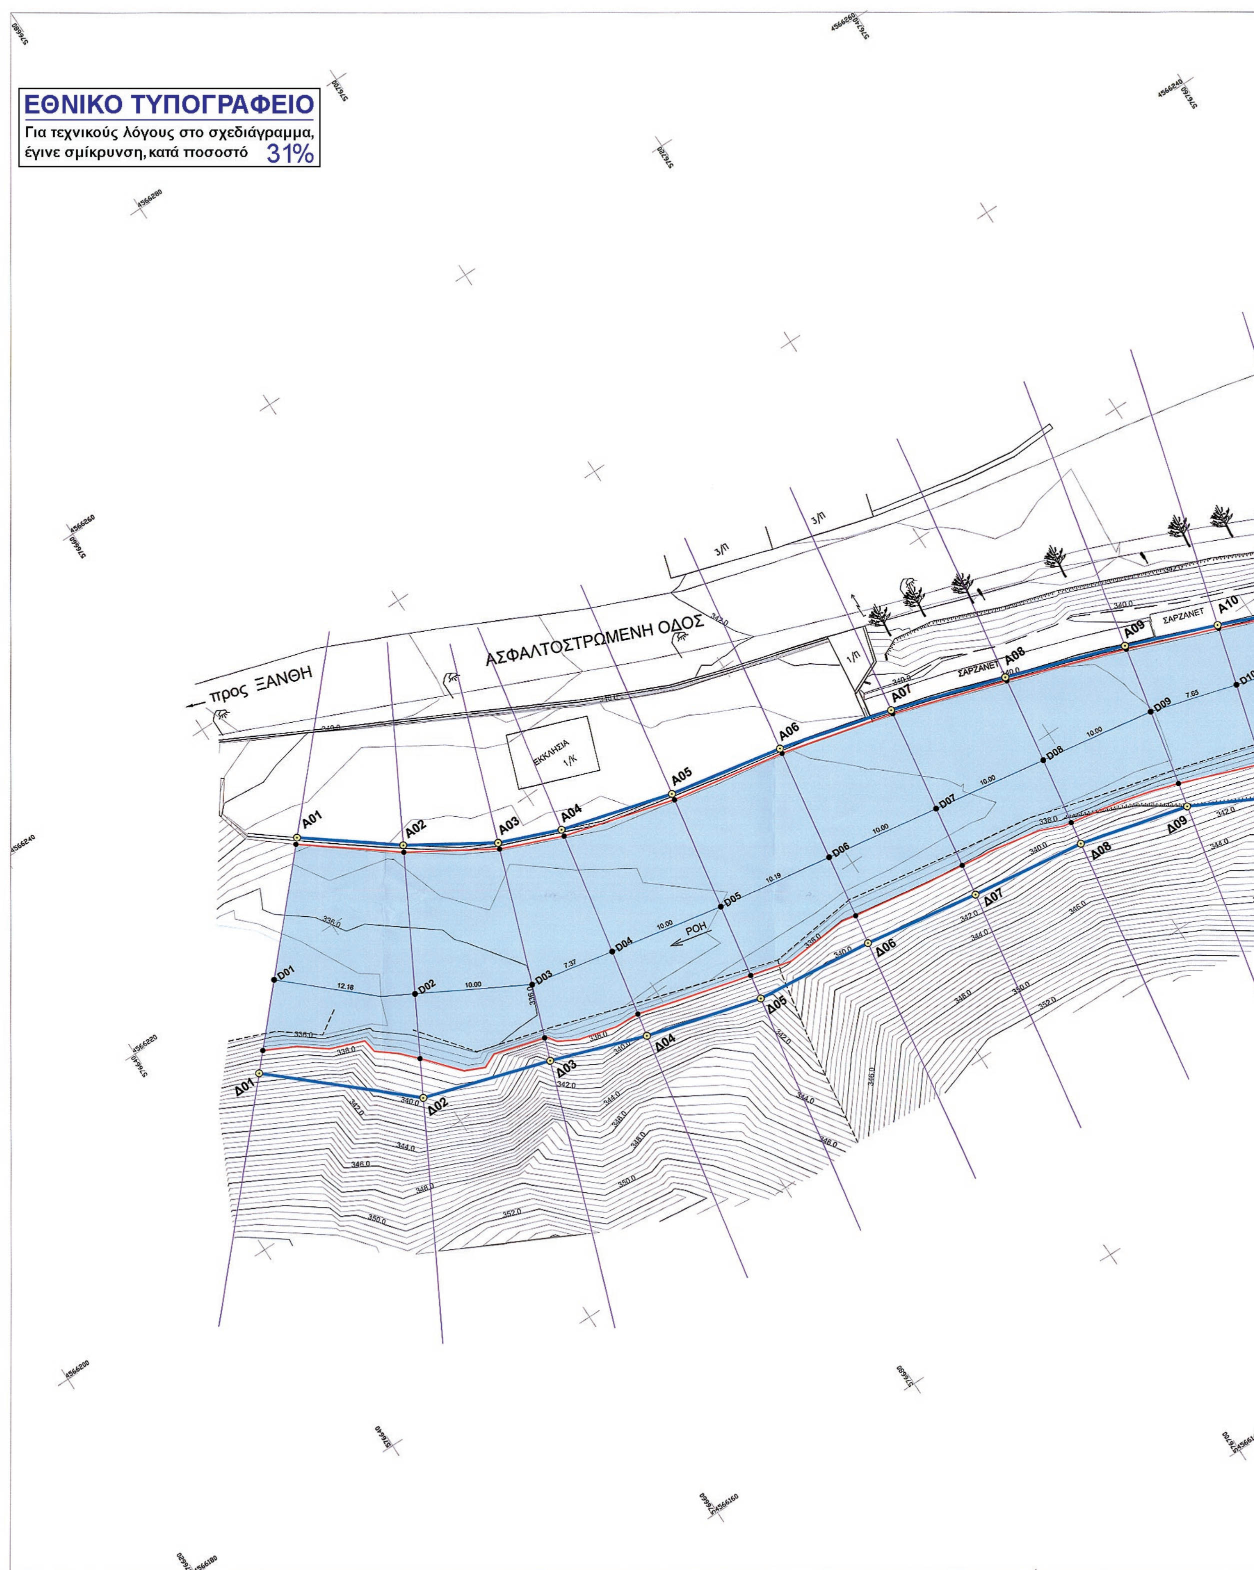


ΕΘΝΙΚΟ ΤΥΠΟΓΡΑΦΕΙΟ
Για τεχνικούς λόγους στο σχεδιάγραμμα, έγινε σμίκρυνση, κατά ποσοστό 31%
ΑΣΦΑΛΤΟΣΤΡΩΜΕΝΗ ΟΔΟΣ
προς ΞΑΝΘΗ
ΕΚΚΛΗΣΙΑ
ΡΟΗ
ΣΑΡΖΑΝΕΤ
A01
A02
A03
A04
A05
A06
A07
A08
A09
A10
D01
D02
D03
D04
D05
D06
D07
D08
D09
D10
Δ01
Δ02
Δ03
Δ04
Δ05
Δ06
Δ07
Δ08
Δ09

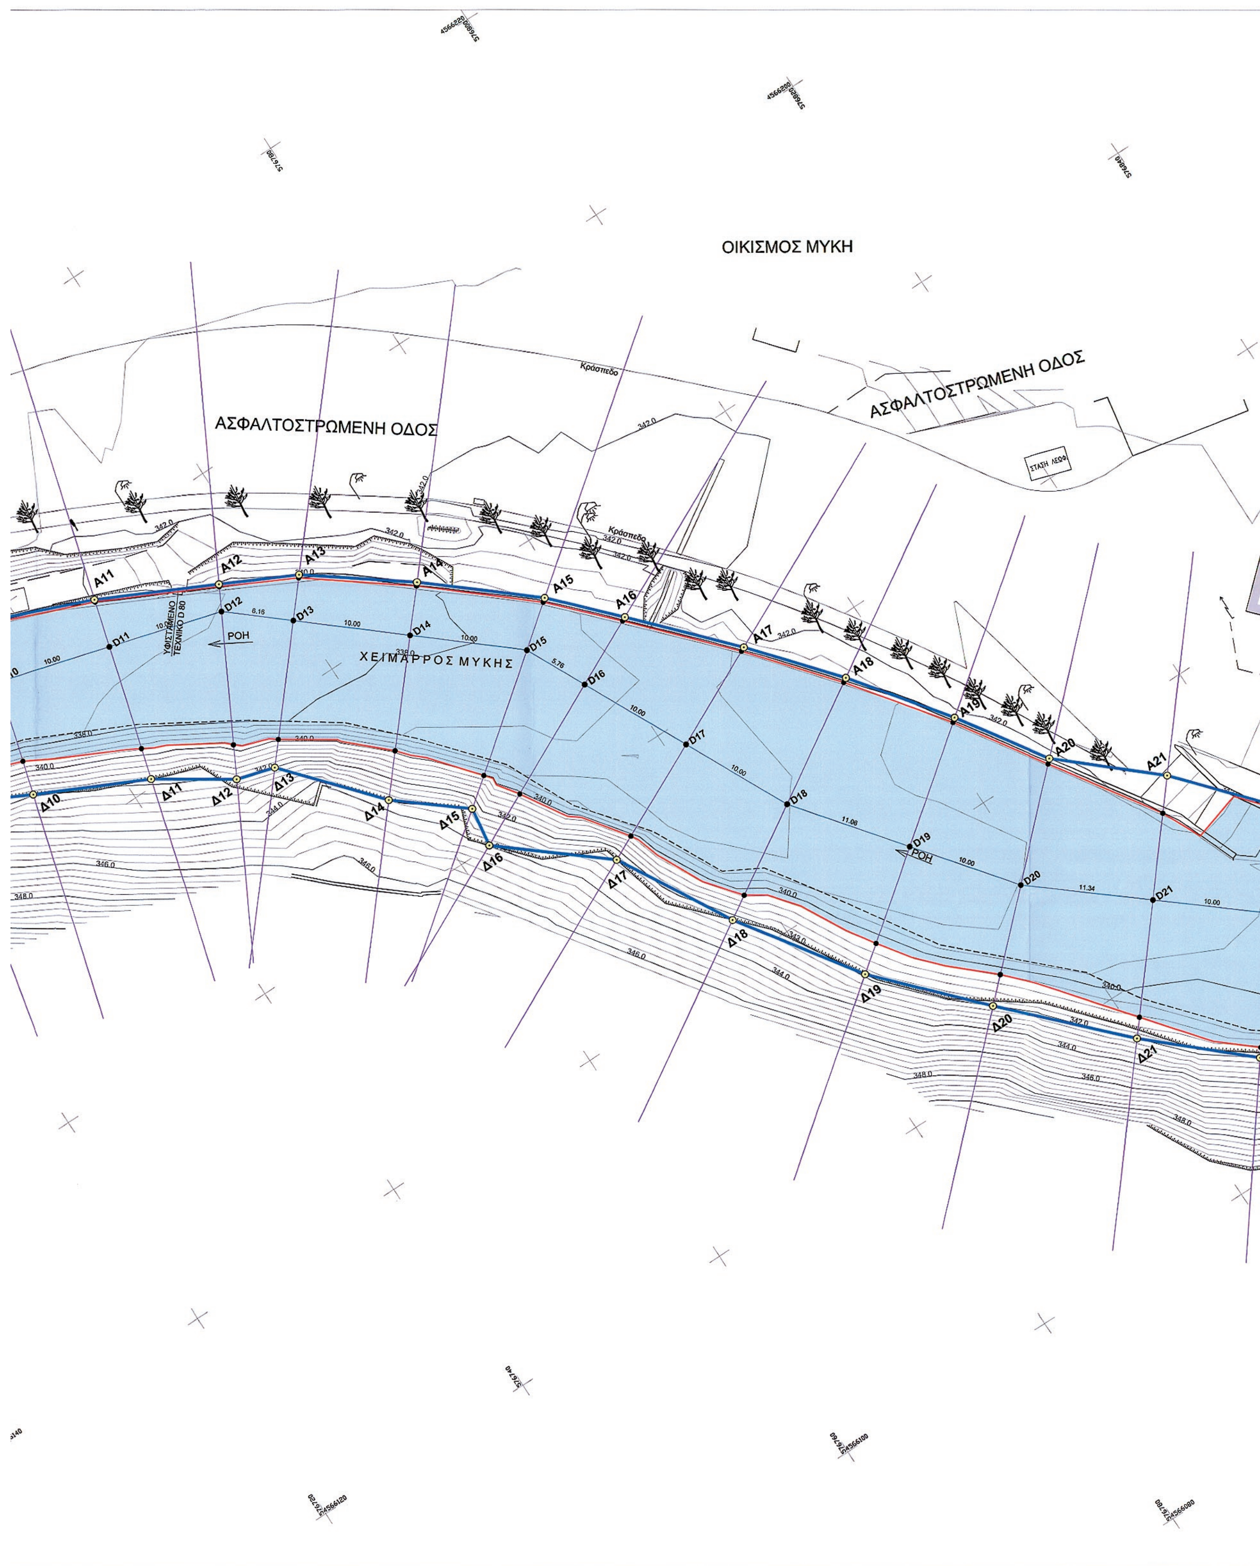

ΟΙΚΙΣΜΟΣ ΜΥΚΗ
ΑΣΦΑΛΤΟΣΤΡΩΜΕΝΗ ΟΔΟΣ
ΑΣΦΑΛΤΟΣΤΡΩΜΕΝΗ ΟΔΟΣ
Κράσπεδο
ΧΕΙΜΑΡΡΟΣ ΜΥΚΗΣ
ΡΟΗ
ΡΟΗ
ΥΦΙΣΤΑΜΕΝΟ ΤΕΧΝΙΚΟ D 80

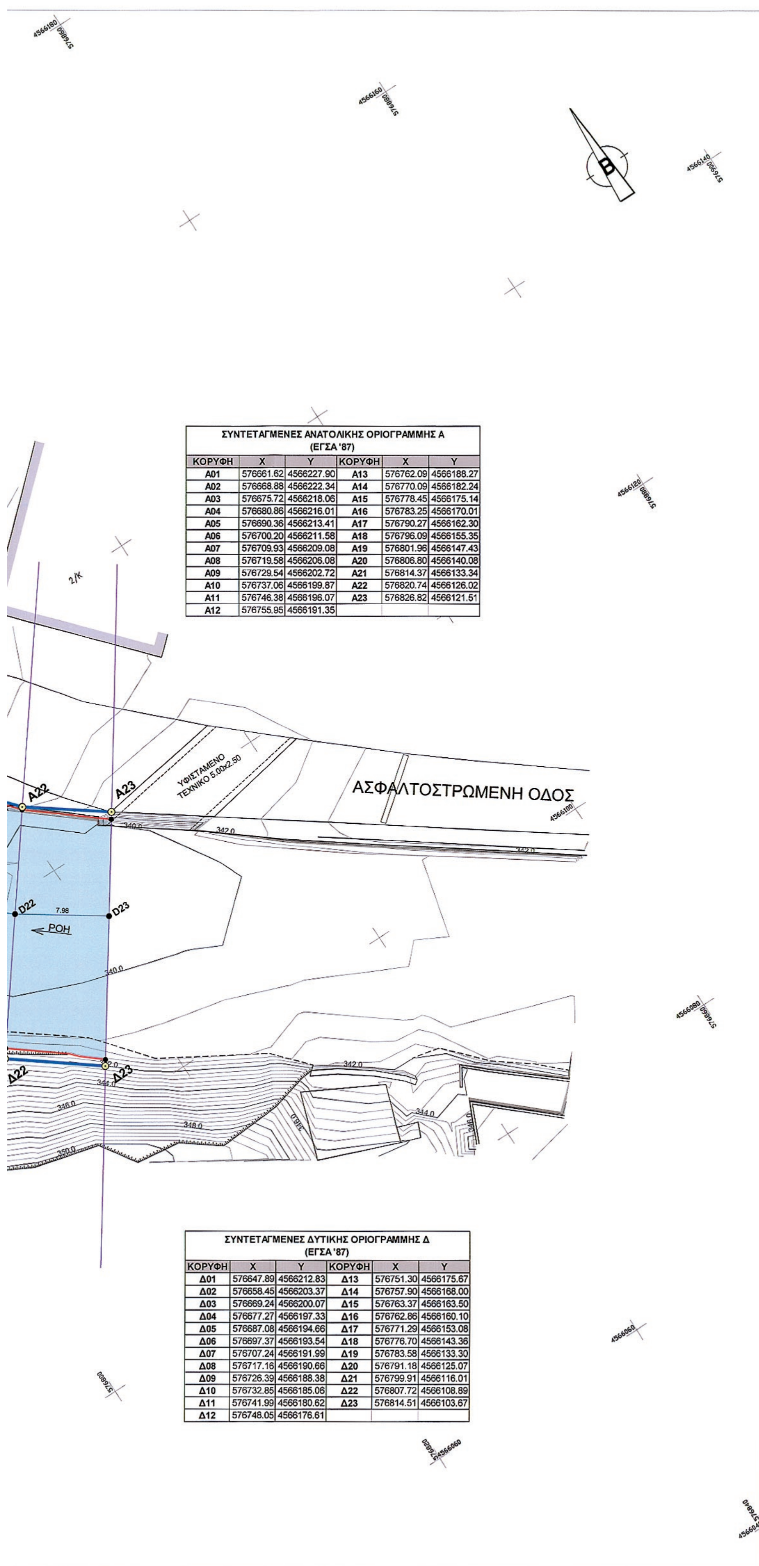


ΣΥΝΤΕΤΑΓΜΕΝΕΣ ΑΝΑΤΟΛΙΚΗΣ ΟΡΙΟΓΡΑΜΜΗΣ Α (ΕΓΣΑ '87)					
ΚΟΡΥΦΗ	X	Y	ΚΟΡΥΦΗ	X	Y
A01	576661.62	4566227.90	A13	576762.09	4566188.27
A02	576668.88	4566222.34	A14	576770.09	4566182.24
A03	576675.72	4566218.06	A15	576778.45	4566175.14
A04	576680.86	4566216.01	A16	576783.25	4566170.01
A05	576690.36	4566213.41	A17	576790.27	4566162.30
A06	576700.20	4566211.58	A18	576796.09	4566155.35
A07	576709.93	4566209.08	A19	576801.96	4566147.43
A08	576719.58	4566206.08	A20	576806.80	4566140.08
A09	576729.54	4566202.72	A21	576814.37	4566133.34
A10	576737.06	4566199.87	A22	576820.74	4566126.02
A11	576746.38	4566196.07	A23	576826.82	4566121.51
A12	576755.95	4566191.35			

ΣΥΝΤΕΤΑΓΜΕΝΕΣ ΔΥΤΙΚΗΣ ΟΡΙΟΓΡΑΜΜΗΣ Δ (ΕΓΣΑ '87)					
ΚΟΡΥΦΗ	X	Y	ΚΟΡΥΦΗ	X	Y
Δ01	576647.89	4566212.83	Δ13	576751.30	4566175.67
Δ02	576658.45	4566203.37	Δ14	576757.90	4566168.00
Δ03	576669.24	4566200.07	Δ15	576763.37	4566163.50
Δ04	576677.27	4566197.33	Δ16	576762.86	4566160.10
Δ05	576687.08	4566194.66	Δ17	576771.29	4566153.08
Δ06	576697.37	4566193.54	Δ18	576776.70	4566143.36
Δ07	576707.24	4566191.99	Δ19	576783.58	4566133.30
Δ08	576717.16	4566190.66	Δ20	576791.18	4566125.07
Δ09	576726.39	4566188.38	Δ21	576799.91	4566116.01
Δ10	576732.85	4566185.06	Δ22	576807.72	4566108.89
Δ11	576741.99	4566180.62	Δ23	576814.51	4566103.67
Δ12	576748.05	4566176.61			

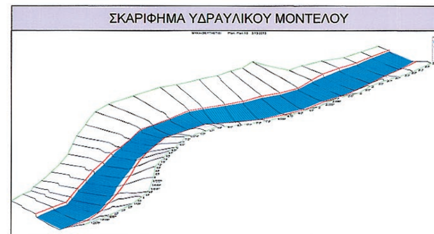

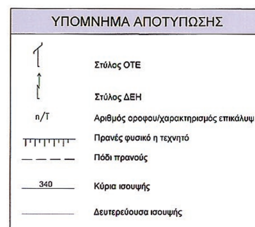

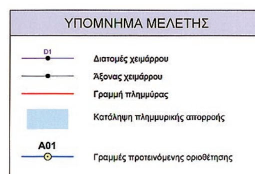

ΘΕΩΡΗΘΗΚΕ

ΔΗΜΟΣ ΜΥΚΗΣ

ΜΕΛΕΤΗ ΟΡΙΟΘΕΤΗΣΗΣ ΤΜΗΜΑΤΟΣ
ΧΕΙΜΑΡΡΟΥ ΟΙΚΙΣΜΟΥ ΜΥΚΗΣ

ΥΔΡΑΥΛΙΚΗ ΜΕΛΕΤΗ

ΘΕΜΑ: ΠΡΟΤΑΣΗ ΚΑΘΟΡΙΣΜΟΥ ΟΡΙΟΓΡΑΜΜΩΝ

ΚΛ. 1:200

ΚΩΔΙΚΟΣ ΕΓΓΡΑΦΟΥ

ΦΥΛΛΟ: 1/1	ΚΩΔ. ISO 9001:2008	ΕΙΔΟΣ	ΑΝΤΙΚΕΙΜΕΝΟ	ΤΥΠΟΣ	ΣΤΑΔΙΟ	ΕΚΔΟΣΗ	ΑΡΙΘΜΟΣ
	0 9 9	H	W3	D	3	A	2 0 1

ΑΝΑΔΟΧΟΣ ΜΕΛΕΤΗΣ:
ΣΟΦΙΑ ΛΑΛΙΚΙΔΟΥ πολ. μηχ.
Ιερολοχιτών 10, Δράμα τ.κ. 66100
τηλ. 6944653717

ΣΥΝΤΑΞΗ ΜΕΛΕΤΗΣ:
ΣΟΦΙΑ ΛΑΛΙΚΙΔΟΥ πολ. μηχ.

ΕΛΕΓΧΟΣ:

ΕΛΕΓΧΘΗΚΕ
Σμίνθη ..../..../20....
ΔΗΜΗΤΡΑ ΠΛΟΥΜΙΣΤΟΥ
ΠΟΛ. ΜΗΧ/ΚΟΣ

ΘΕΩΡΗΘΗΚΕ
Ο Προϊστάμενος Τμήματος
Τεχνικών Υπηρεσιών
Σμίνθη ..../..../ 2013
ΠΟΛ. ΜΗΧ/ΚΟΣ

Αριθμός εγκριτικής απόφασης:

ΜΑΪΟΣ 2013

